UỶ BAN NHÂN DÂN THỊ XÃ HỒNG LĨNH

QUY HOẠCH CHI TIẾT KHU DÂN CƯ PHÍA ĐÔNG ĐƯỜNG THỐNG NHẤT
PHƯỜNG ĐỨC THUẬN, THỊ XÃ HỒNG LĨNH, HÀ TĨNH

BẢN ĐỒ QUY HOẠCH SỬ DỤNG ĐẤT

TỶ LỆ : 1/500

B

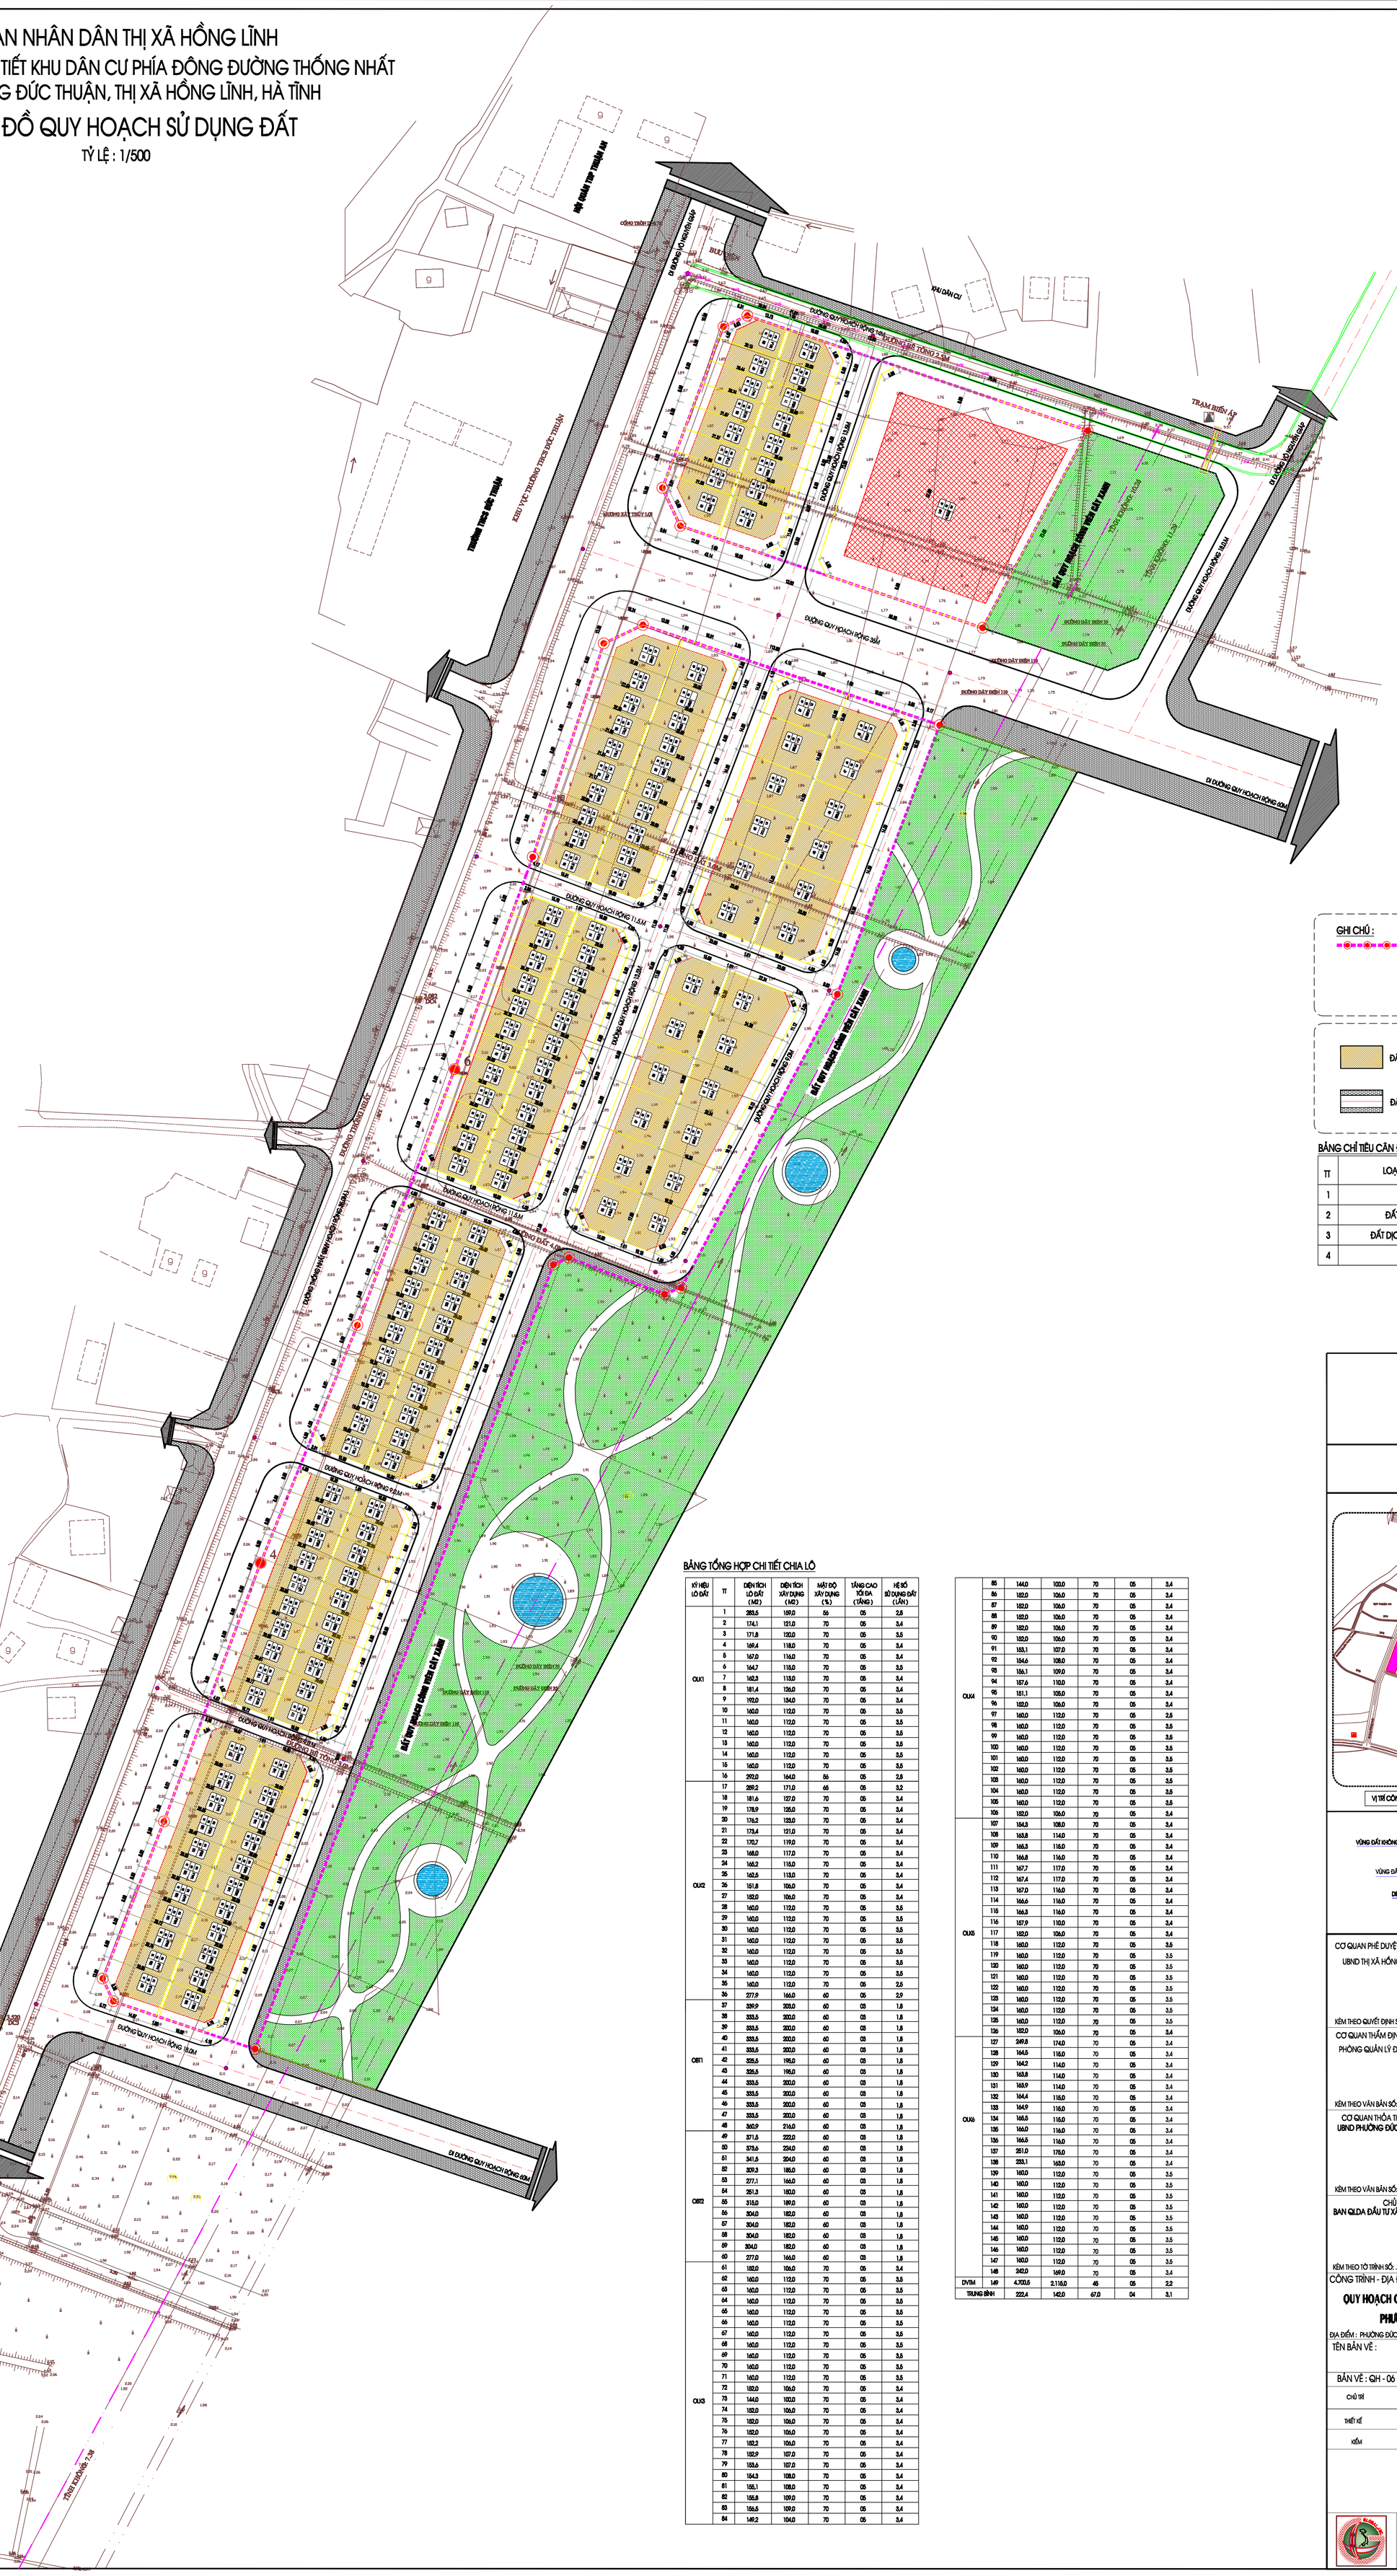
ĐẤT Ở LIÊN KẾ
ĐẤT DỊCH VỤ THƯƠNG MẠI
ĐẤT CÔNG CỘNG + CÂY XANH
ĐẤT GIAO THÔNG
ĐẤT CÔNG CỘNG + CÂY XANH
ĐƯỜNG QUY HOẠCH RỘNG 60M
ĐƯỜNG QUY HOẠCH RỘNG 18.0M
ĐƯỜNG QUY HOẠCH RỘNG 11.5M
ĐƯỜNG QUY HOẠCH RỘNG 13.5M
ĐƯỜNG QUY HOẠCH RỘNG 10.5M
ĐƯỜNG QUY HOẠCH RỘNG 7.5M
ĐƯỜNG BÊ TÔNG 2.5M
ĐƯỜNG BÊ TÔNG 3.5M
ĐƯỜNG ĐẤT 4.0M
ĐƯỜNG HÀNG RÀO (RỘNG 0.6M)
ĐƯỜNG DÂY ĐIỆN 110
TRẠM BIẾN ÁP
KHU DÂN CƯ
BƯU ĐIỆN
TRƯỜNG THCS ĐỨC THUẬN
KHU TỘC TRƯỜNG THCS ĐỨC THUẬN
ĐẤT CÔNG CỘNG KẾT HỢP TRỒNG CÂY XANH
ĐẤT CÔNG CỘNG KẾT HỢP TRỒNG CÂY XANH
ĐẤT CÔNG CỘNG KẾT HỢP TRỒNG CÂY XANH
ĐƯỜNG THÔNG NHẤT
ĐƯỜNG THÔNG NHẤT
ĐI ĐƯỜNG QUY HOẠCH RỘNG 60M
ĐI ĐƯỜNG QUY HOẠCH RỘNG 60M
ĐI ĐƯỜNG QUY HOẠCH RỘNG 10.0M
TRẠM BƠM
TRẠM BƠM
TRẠM BƠM